
1. Lighting


1.1. ON / OFF Lights

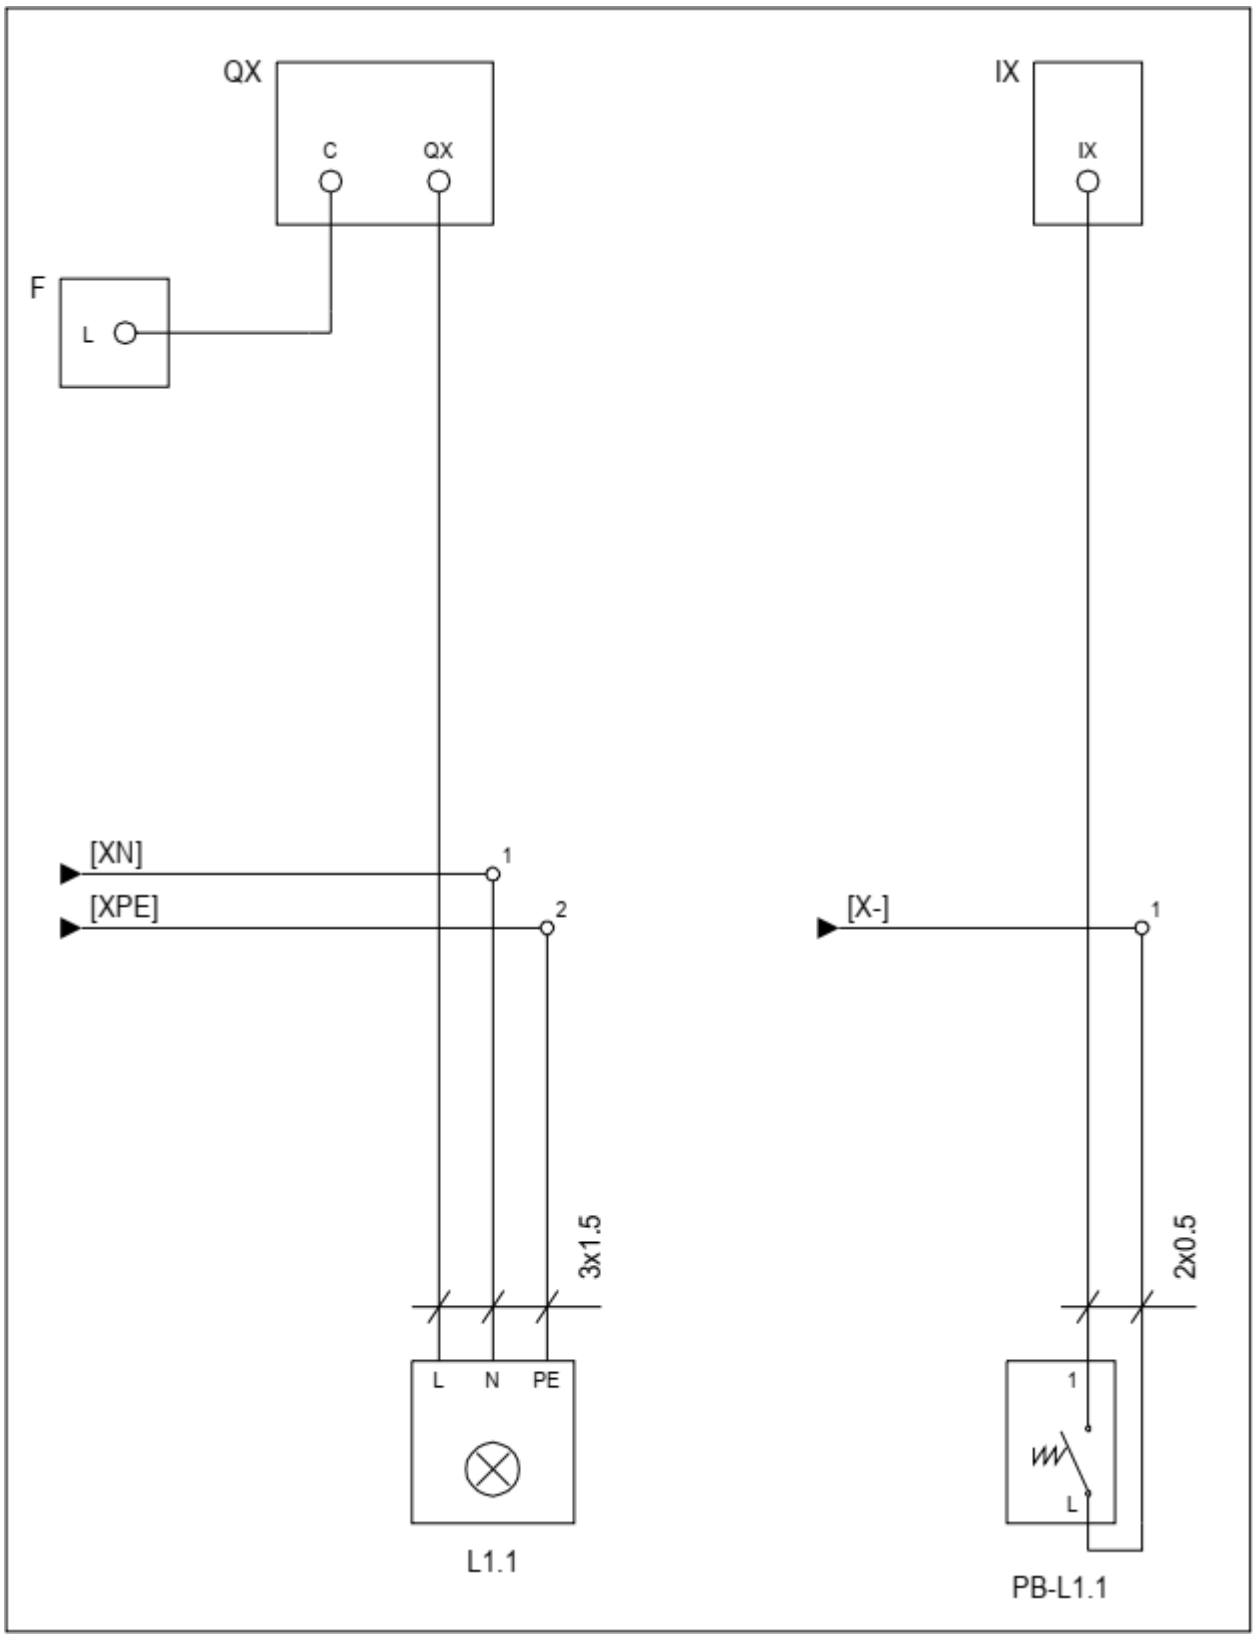

1.2. LED Stripes

1.3. DALI Lights

1.4. Blinds

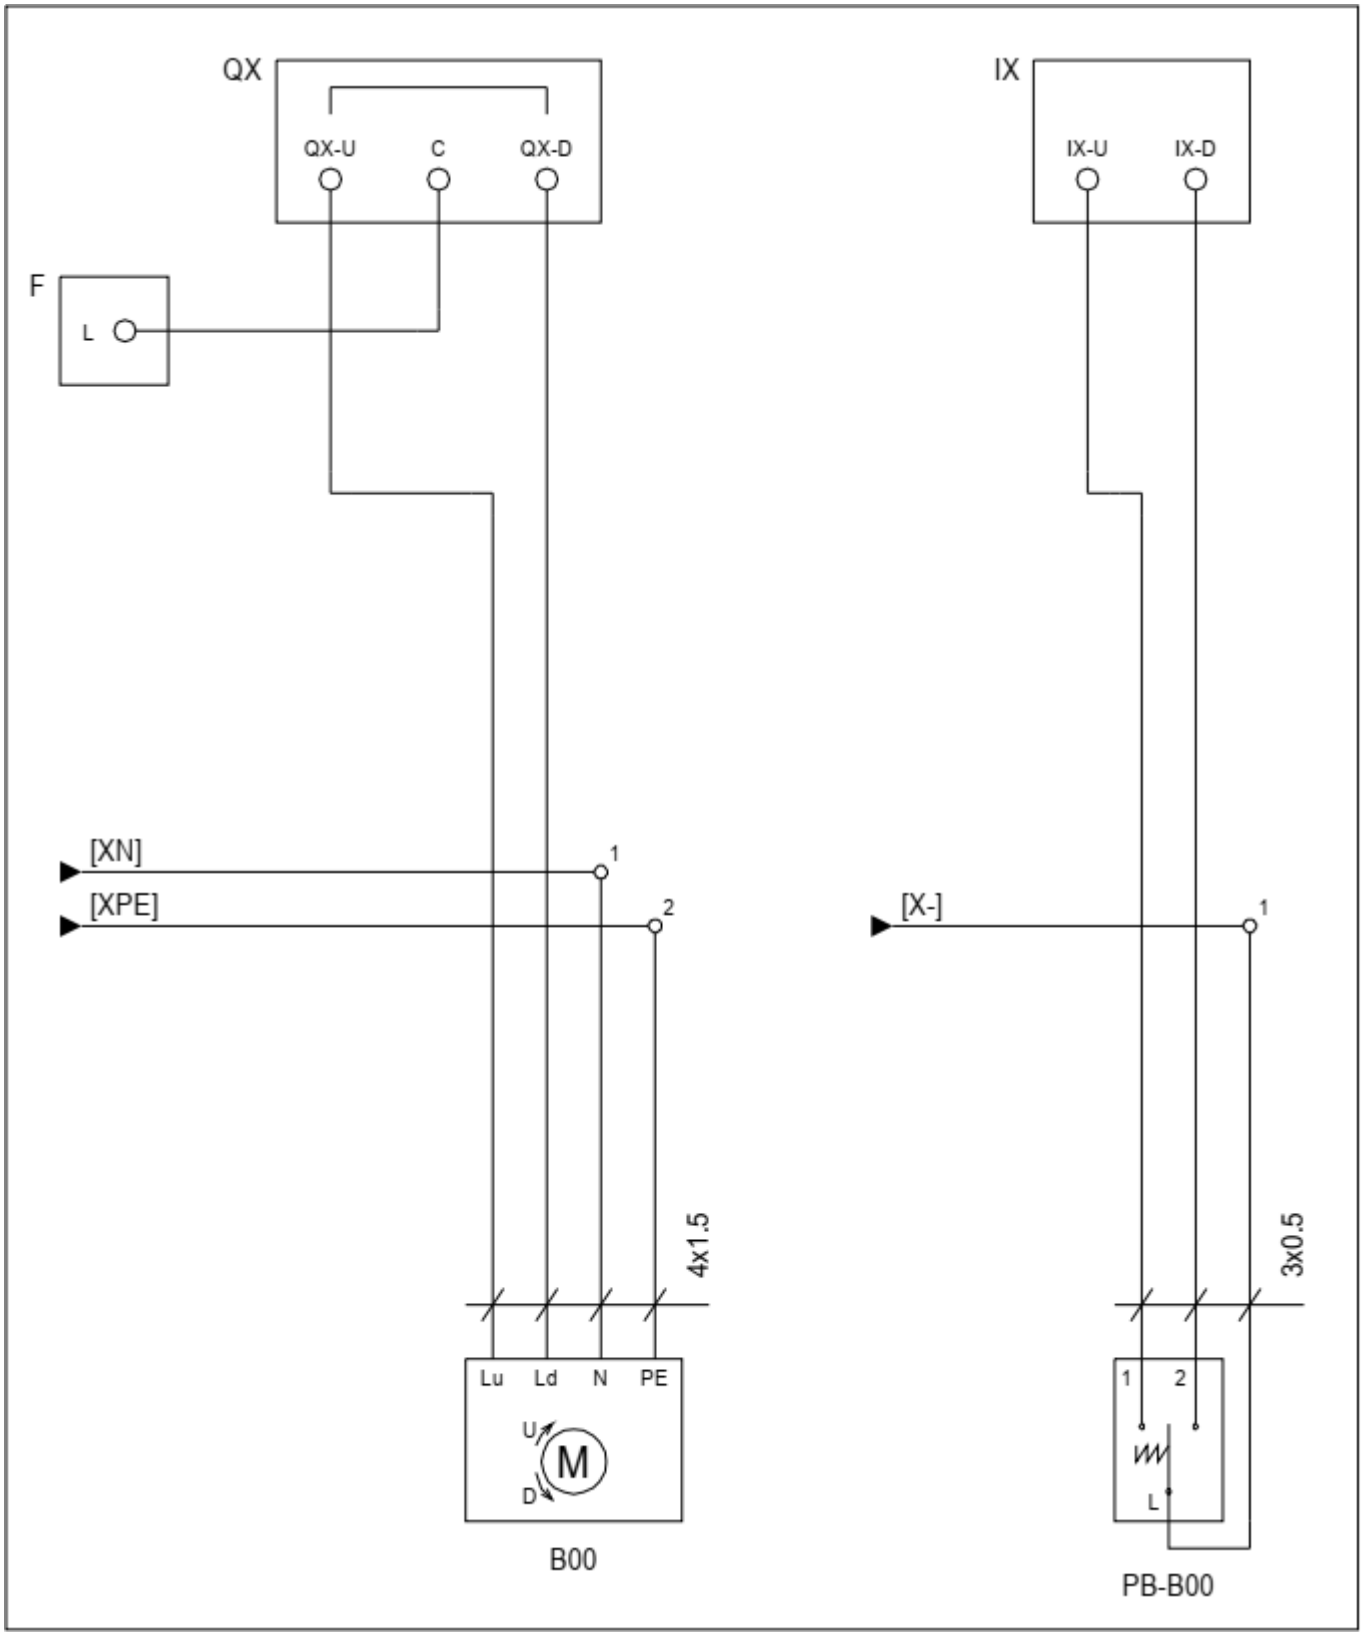
QX
QX-U
C
QX-D
F
L
[XN]
[XPE]
1
2
4x1.5
Lu
Ld
N
PE
U
M
D
B00
IX
IX-U
IX-D
[X-]
1
3x0.5
1
2
L
PB-B00